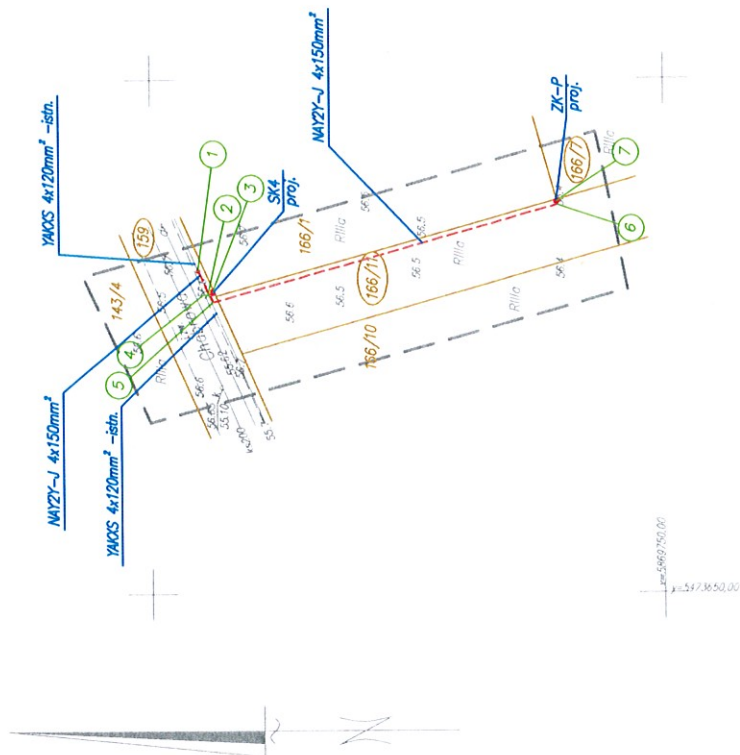


[illegible]

- przylącze kablowe 0,4kV –projektowane
- mufta przelotowa typu ZRM-4 –projektowana
- przepust rurowy –projektowany
- numer współrzędnych punktu geodezyjnego

Uzg. nr. OD3/RD4/583/2025 /U

Opracowali:	Ryszard Filipowicz	Upr.13/Sz/R9	09.2025	 Enea Spółka z o.o. Oddział Szczecin
Sprawił:				
Nr projektu:	S-2025-12652 / 5001392754		Skala: 1:500	
Tytuł projektu: PROJEKT BUDOWANY Budowa przyłącza kablowego 0,4kV w celu zasilania budynku mieszkalnego o posadowczeniu z infrastruktura techniczną na działce nr 1667 - bór nr 4 w m. Trzcinisko Zdrój				Nr archiwalny: 24497/2025/RD4
Tytuł rysunku: Projekt zagospodarowania terenu				Nr kolejny: 01 Arkusze: -

1. Na działce nr 159 przy granicy z działkami nr 166/1 i 166/11 należy zabudować szafę kablową typu SK4, w miejscu wskazanym na planie zagospodarowania.
2. Istniejącą linię kablową YAKXS 4x120mm² ułożoną w drodze (ul. Chłobrowa) na odcinku od punktu geodezyjnego oznaczonego nr 1 do punktu geodezyjnego oznaczonego nr 2 należy odłocić, przecięć geodezyjnego oznaczonego nr 1) i wprowadzić do projektowanej szafy kablowej SK4.
3. W punkcie oznaczonym nr 1) i wprowadzić do projektowanej szafy kablowej SK4.
4. Od projektowanej szafy kablowej SK4 do miejsca przecięcia należy ułożyć nowy odcinek linii kablowej typu NAY2T-1/1 4x150mm².
5. Połączenie nowego odcinka kabla z istniejącym należy wykonać przy pomocy rufy przełotowej ZRM-4.
6. Z projektowanej szafy kablowej SK4 należy wyprowadzić linię kablową NAY2T-1/1 4x150mm² do projektowanego złącza kablowego-pomiarowego ZK-P.
7. Złącza kablowego-pomiarowego ZK-P należy zabudować na działce nr 166/11 przy granicy z działkami nr 166/7 i 166/1, miejscu wskazanym na planie zagospodarowania.
8. Kabel w wykopie należy układać w linii falistej z zapasem 3%, na głębokości min. 1,0m na użytkach rolnych i min. 0,7m poza użytkami rolnymi, na podłożu piaskowym 2x10cm i osłonić go folią koloru niebieskiego, zgodnie ze standardyzacją zatwierdzoną przez Rząd Techniczna Operator Sp. z o.o.
9. Przy skrzyżowaniach i zbliżeniach z istniejącym uzbrojeniem podziemnym należy zachować normatywne odległości izolacyjne. W przypadkach braku możliwości zachowania tych odległości należy kabel osłonić rurą dwudzielną.

Nr. punktu	współrzędna X	współrzędna Y
1	5869795,41	5473681,48
2	5869794,41	5473679,19
3	5869793,98	5473679,37
4	5869794,25	5473679,08
5	5869793,96	5473678,41
6	5869760,29	5473687,79
7	5869760,38	5473688,14