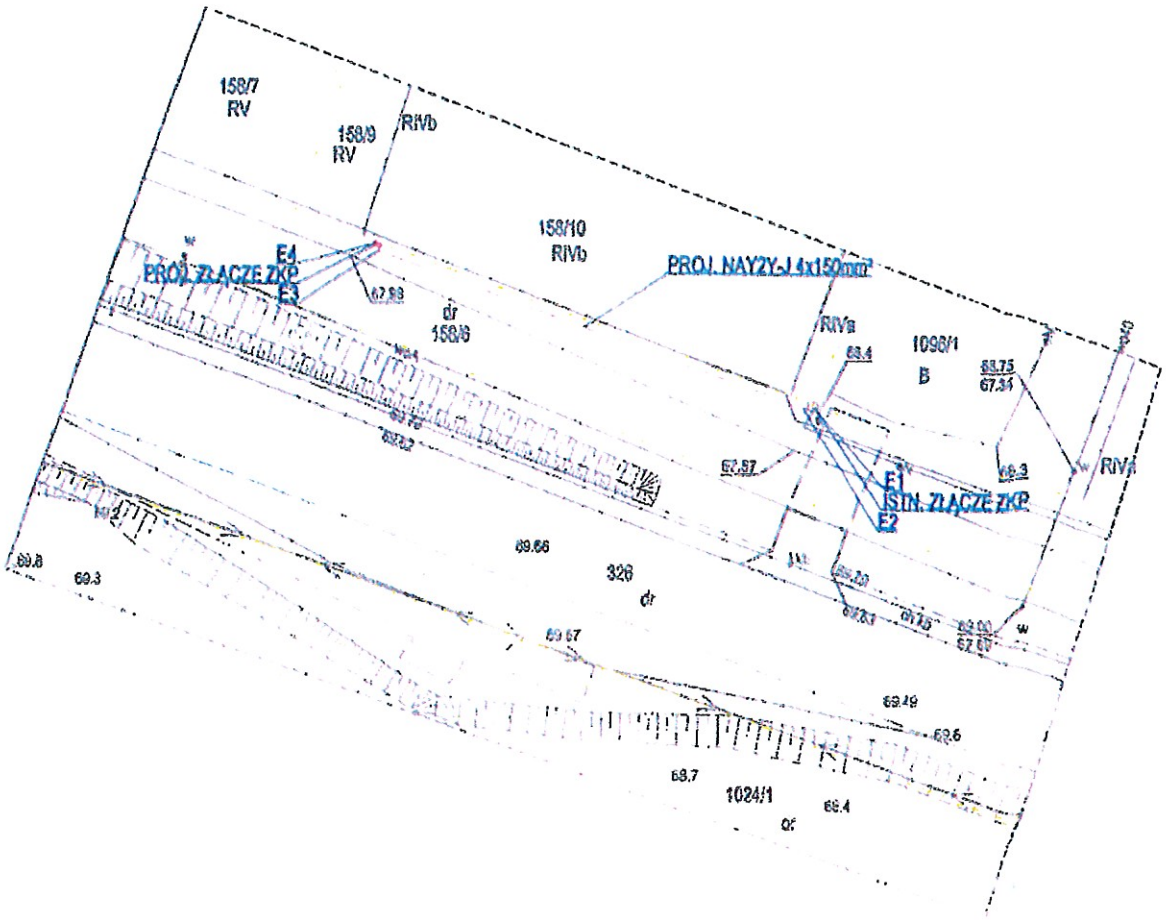

	X	Y
E1	5871615.12	5478060.17
E2	5871615.14	5478059.33
E3	5871625.60	5478029.39
E4	5871626.02	5478029.24

TYTUŁ PROJEKTU	PROJEKT BUDOWLANO - WYKONAWCZY Budowa przyłącza energetycznego 0,4 kV dla dz. nr 158/8 w m. Góralice, gm. Trzcińsko Zdrój
NR ZLECENIA	5001227794, S-2024-05447

Enea
Enea Serwis sp. z o.o.
Oddział Szczecin

PROJEKT ZAGODPODAROWANIA TERENU

Projektant:	mgr inż. Wojciech Kępka ZAP/IE/0109/15	Nr rys.:	Arkusz:	Skala: 1:500
		1	1/1	Data: KWIECIEŃ 2024