


ENEA Operator Sp. z o.o.	ENEA Operator Sp. z o.o.
Uzg. nr: OD3/RD4/...../2025	Uzg. nr. OD3/RD4/ 498/2025 /UD
Data	Podpisano podpisem elektronicznym przez osobę posiadającą stosowne umocowanie. Szczegółowe informacje zawarto w sekcji podpisu elektronicznego

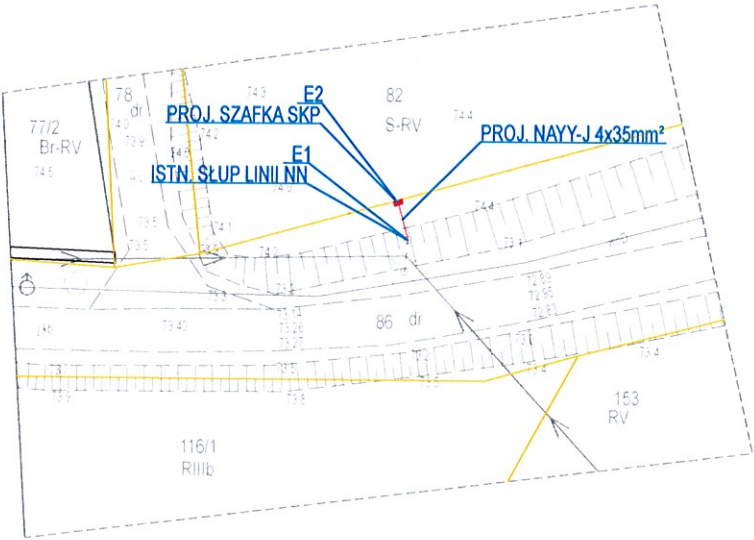

	X	Y
E1	5866592.94	5476923.14
E2	5866595.55	5476922.43

ZA ZGODNOŚĆ Z ORYGINAŁEM
WOJCIECH KĘPKA

TYTUŁ PROJEKTU	PROJEKT BUDOWLANO - WYKONAWCZY Budowa przyłącza energetycznego 0,4 kV do dz. nr 82 w m. Stołeczna, gm. Trzcińsko Zdrój	 Enea Serwis sp. z o.o. Oddział Szczecin		
NR ZLECENIA	5001410471 S-2025-15701			
PROJEKT ZAGODPODAROWANIA TERENU				
Projektant:	mgr inż. Wojciech Kępka ZAP/IE/0109/15	Nr rys.: 1	Arkusz: 1/1	Skala: 1:500 Data: SIERPIEŃ 2025